


Den 25. august 2009 er der fra Vejdirektoratet opnået tilladelse til 2 nye vejføringer

1. Der er opnået tilladelse til fra transportcentrets store P-areal at lastbilerne via en ny udfletning i den østlige ende får en direkte udkørsel ud på E 39 – Aalborg hovedvejen, således slipper lastbilerne nu for at skulle ad den gamle Søndergade ud på Dalsagervej og via rundkørslen ad E 39 mod Aalborg. Den gamle Søndergade nedlægges og bliver i stedet Lavet til P-areal for lastbiler, som skal til Norge.
2. Der laves et nyt 5'te ben med ind og udkørsel fra rundkørslen imellem Dalsagervej og Aalborg hovedvejen, dette 5'te ben skal betjene personbiler og busser med ærinde på benzin og serviceområdet, i tillæg bliver der mulighed for at den sydgående trafik fra serviceområdet via en nyetableret vej kan køre ned langs med Aalborg-hovedvejen og flette ud sammen med lastbilerne.

Disponering af HTC - Etape 2

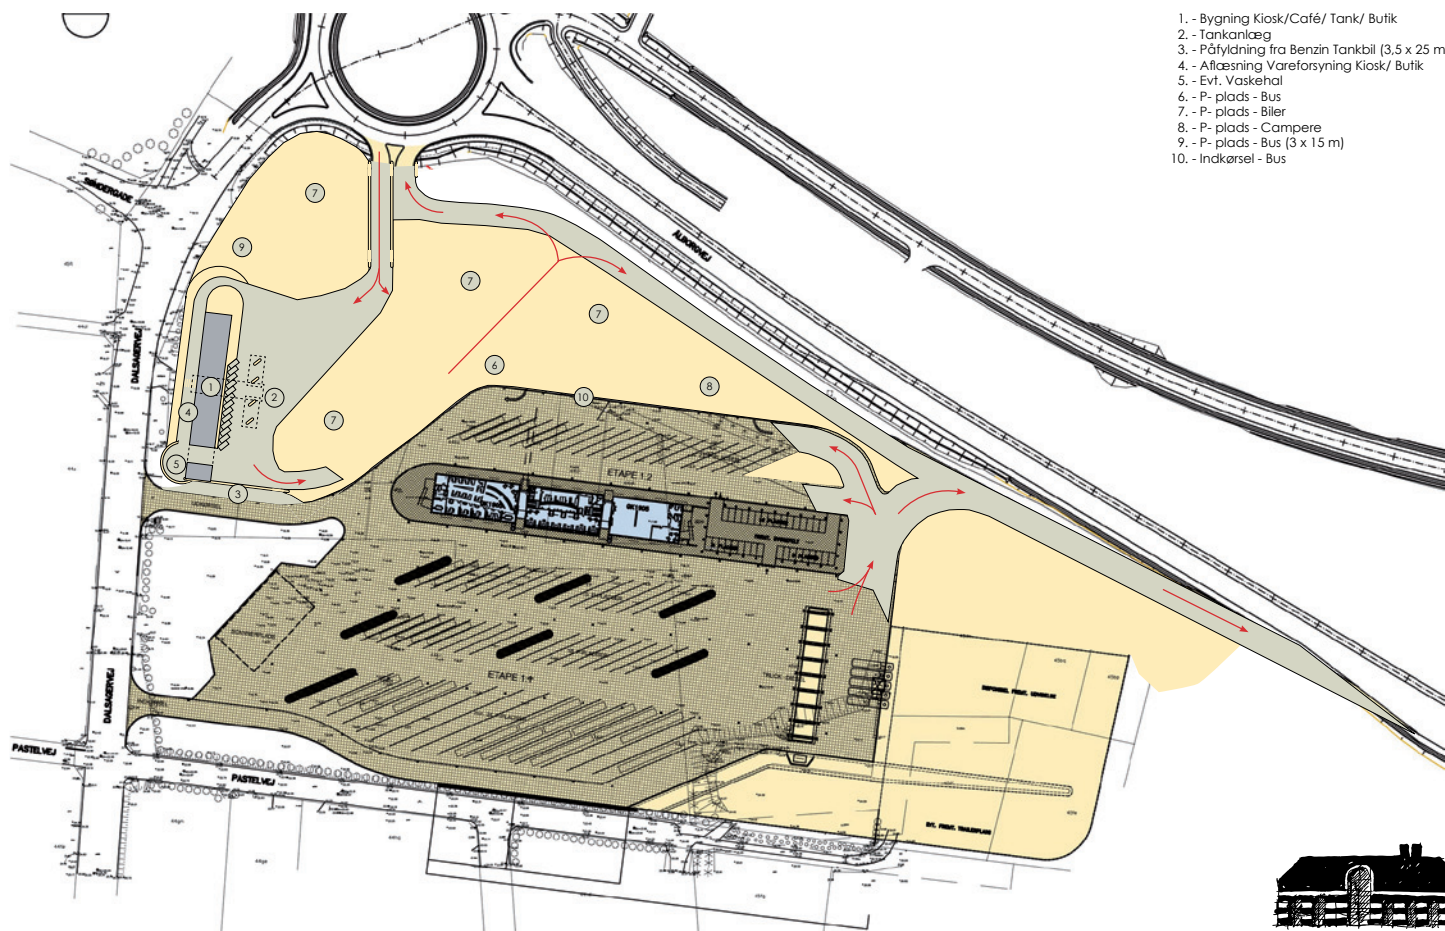

1. - Bygning Kiosk/Café/ Tank/ Butik
2. - Tankanlæg
3. - Påfyldning fra Benzin Tankbil (3,5 x 25 m)
4. - Afmærkning Vareforsyning Kiosk/ Butik
5. - Evt. Vaskehal
6. - P-plads - Bus
7. - P-plads - Biler
8. - P-plads - Campere
9. - P-plads - Bus (3 x 15 m)
10. - Indkørsel - Bus